

Общество с ограниченной ответственностью
«Архитектурно-планировочное бюро»
Россия, 308000, г. Белгород, ул. Князя Трубецкого, 40, тел. 8(4722) 273-502
Свидетельство НП БЕЛАСПО (СРО) №0006/3-2012-3123017338-П-2, 25 мая 2012 г.

№ 26-24Д от 23.05.2024 г.

ДОКУМЕНТАЦИЯ ПО ПЛАНИРОВКЕ ТЕРРИТОРИИ

Разработка проекта планировки и проекта межевания территории для размещения линейного объекта: «Мост через реку Тихая сосна», расположенного по адресу: Белгородская область, Красногвардейский район, в границах кадастровых кварталов: 31:21:0507021, 31:21:0506003, 31:22:0601001

**Раздел 1 «Проект межевания территории. Графическая часть»
Раздел 2 «Проект межевания территории. Текстовая часть».**

Директор

ГАП



Е.В. Безменова

Е.В. Безменова

Н.А. Тимонов

г. Белгород – 2024 г.

СОСТАВ ПРОЕКТА МЕЖЕВАНИЯ ТЕРРИТОРИИ:

Основная часть проекта межевания территории:

Раздел 1 «Проект межевания территории. Графическая часть»:

- чертеж межевания территории М 1:10000;
- чертеж межевания территории М 1:2000;



Раздел 2 «Проект межевания территории. Текстовая часть»;

Материалы по обоснованию проекта межевания территории:

Раздел 3 «Материалы по обоснованию проекта межевания территории. Графическая часть»:

- чертеж материалов по обоснованию проекта межевания территории М 1:2000;

Раздел 4 «Материалы по обоснованию проекта межевания территории. Пояснительная записка».

Взам. Инв. №									
	Подпись и дата								
Инв. № подл.		Изм.	Кол.уч	Лист	№ док.	Подп.	Дата	№ 26-24Д от 23.05.2024 г.	
	ГАП	Тимонов					Статья		
	Нач. отдела	Вернигора					П	1	
	Выполнил	Вернигора					ООО «Архитектурно-планировочное бюро»		

Основная часть

СОДЕРЖАНИЕ

Введение	3
Раздел 1. «Проект межевания территории. Графическая часть»	4
Чертеж межевания территории М 1:10000.....	5
Чертеж межевания территории М 1:2000.....	6
Раздел 2. «Проект межевания территории. Текстовая часть»	7
а) Перечень образуемых земельных участков	8
б) Перечень координат характерных точек образуемых земельных участков	12
в) Сведения о границах территории, применительно к которой осуществляется подготовка проекта межевания	16
г) Вид разрешенного использования образуемых земельных участков, предназначенных для размещения линейных объектов и объектов капитального строительства, проектируемых в составе линейного объекта, а также существующих земельных участков, занятых линейными объектами и объектами капитального строительства, входящими в состав линейных объектов, в соответствии с проектом планировки территории.....	24

Изн. № подл.	Подпись и дата	Взам. Изв. №						Лист
						№ 26-24Д от 23.05.2024 г.	2	
Изм.	Кол.уч.	Лист	№	Подпись	Дат			

Введение

Подготовка документации по планировке территории в составе проекта планировки и проекта межевания территории, предусматривающей размещение линейного объекта «Мост через реку Тихая сосна», расположенного по адресу: Белгородская область, Красногвардейский район, в границах кадастровых кварталов: 31:21:0507021, 31:21:0506003, 31:22:0601001 осуществлена на основании технического задания АО «Промгражданстрой» и распоряжения администрации Стрелецкого сельского поселения муниципального района «Красногвардейский район» Белгородской области в целях установления границ земельных участков, предназначенных для строительства и размещения линейных объектов.

Линейный объект (Мост через реку Тихая сосна), расположен в границах Красногвардейский района Белгородской области на земельных участках с кадастровыми номерами: 31:21:0000000:1044, 31:21:0000000:2443, 31:21:0000000:2786, 31:21:0000000:905, 31:21:0000000:2619.

Подготовка проекта межевания территории осуществлялась в соответствии с требованиями законодательства, нормативных документов, с учетом положений утвержденным в установленном порядке документам территориального планирования, градостроительного зонирования, нормативным правовым актам и документам, ранее утвержденной документации по планировке территории:

- Генеральный план Стрелецкого сельского поселения муниципального района «Красногвардейский район» Белгородской области;
- Правила землепользования и застройки Стрелецкого сельского поселения муниципального района «Красногвардейский район» Белгородской области;
- Местные нормативы градостроительного проектирования Стрелецкого сельского поселения муниципального района «Красногвардейский район» Белгородской области;
- Градостроительный кодекс Российской Федерации;
- Земельный кодекс Российской Федерации;
- Постановление Правительства РФ от 12 мая 2017 г. № 564 «Об утверждении Положения о составе и содержании документации по планировке территории, предусматривающей размещение одного или нескольких линейных объектов».

Проект межевания территории, расположенной в кадастровых кварталах 31:21:0507021, 31:21:0506003 Стрелецкого сельского поселения муниципального района «Красногвардейский район» Белгородской области выполнен на основании проекта планировки территории, разработанного в составе документации по планировке территории.

В качестве исходных данных для разработки проекта были использованы:

- Топографическая съемка территории в масштабе 1:500, в цифровом виде в системе координат СК-31;
- Сведения единого государственного реестра недвижимости.

Изн. № подл.	Подпись и дата	Взам. Инв. №					№ 26-24Д от 23.05.2024 г.	Лист
								3
Изм.	Кол.уч.	Лист	№	Подпись	Дат			


Раздел 1. «Проект межевания территории. Графическая часть»

Инв. № подл.	Подпись и дата	Взам. Инв. №					№ 26-24Д от 23.05.2024 г.	Лист
								4
Изм.	Кол.уч.	Лист	№	Подпись	Дат			

Чертеж межевания территории М 1:10000

Условные обозначения


- Границы территории, в отношении которой подготовлен проект межевания
 - · - · Граница сельского поселения
 - · · - Граница населенного пункта
 - Граница изменяемых земельных участков
- Прочее:**
- кадастровые кварталы*
 - земельные участки, учтенные в ЕГРН*
 - 21 — характерные точки границы территории в отношении которой будет утвержден проект межевания

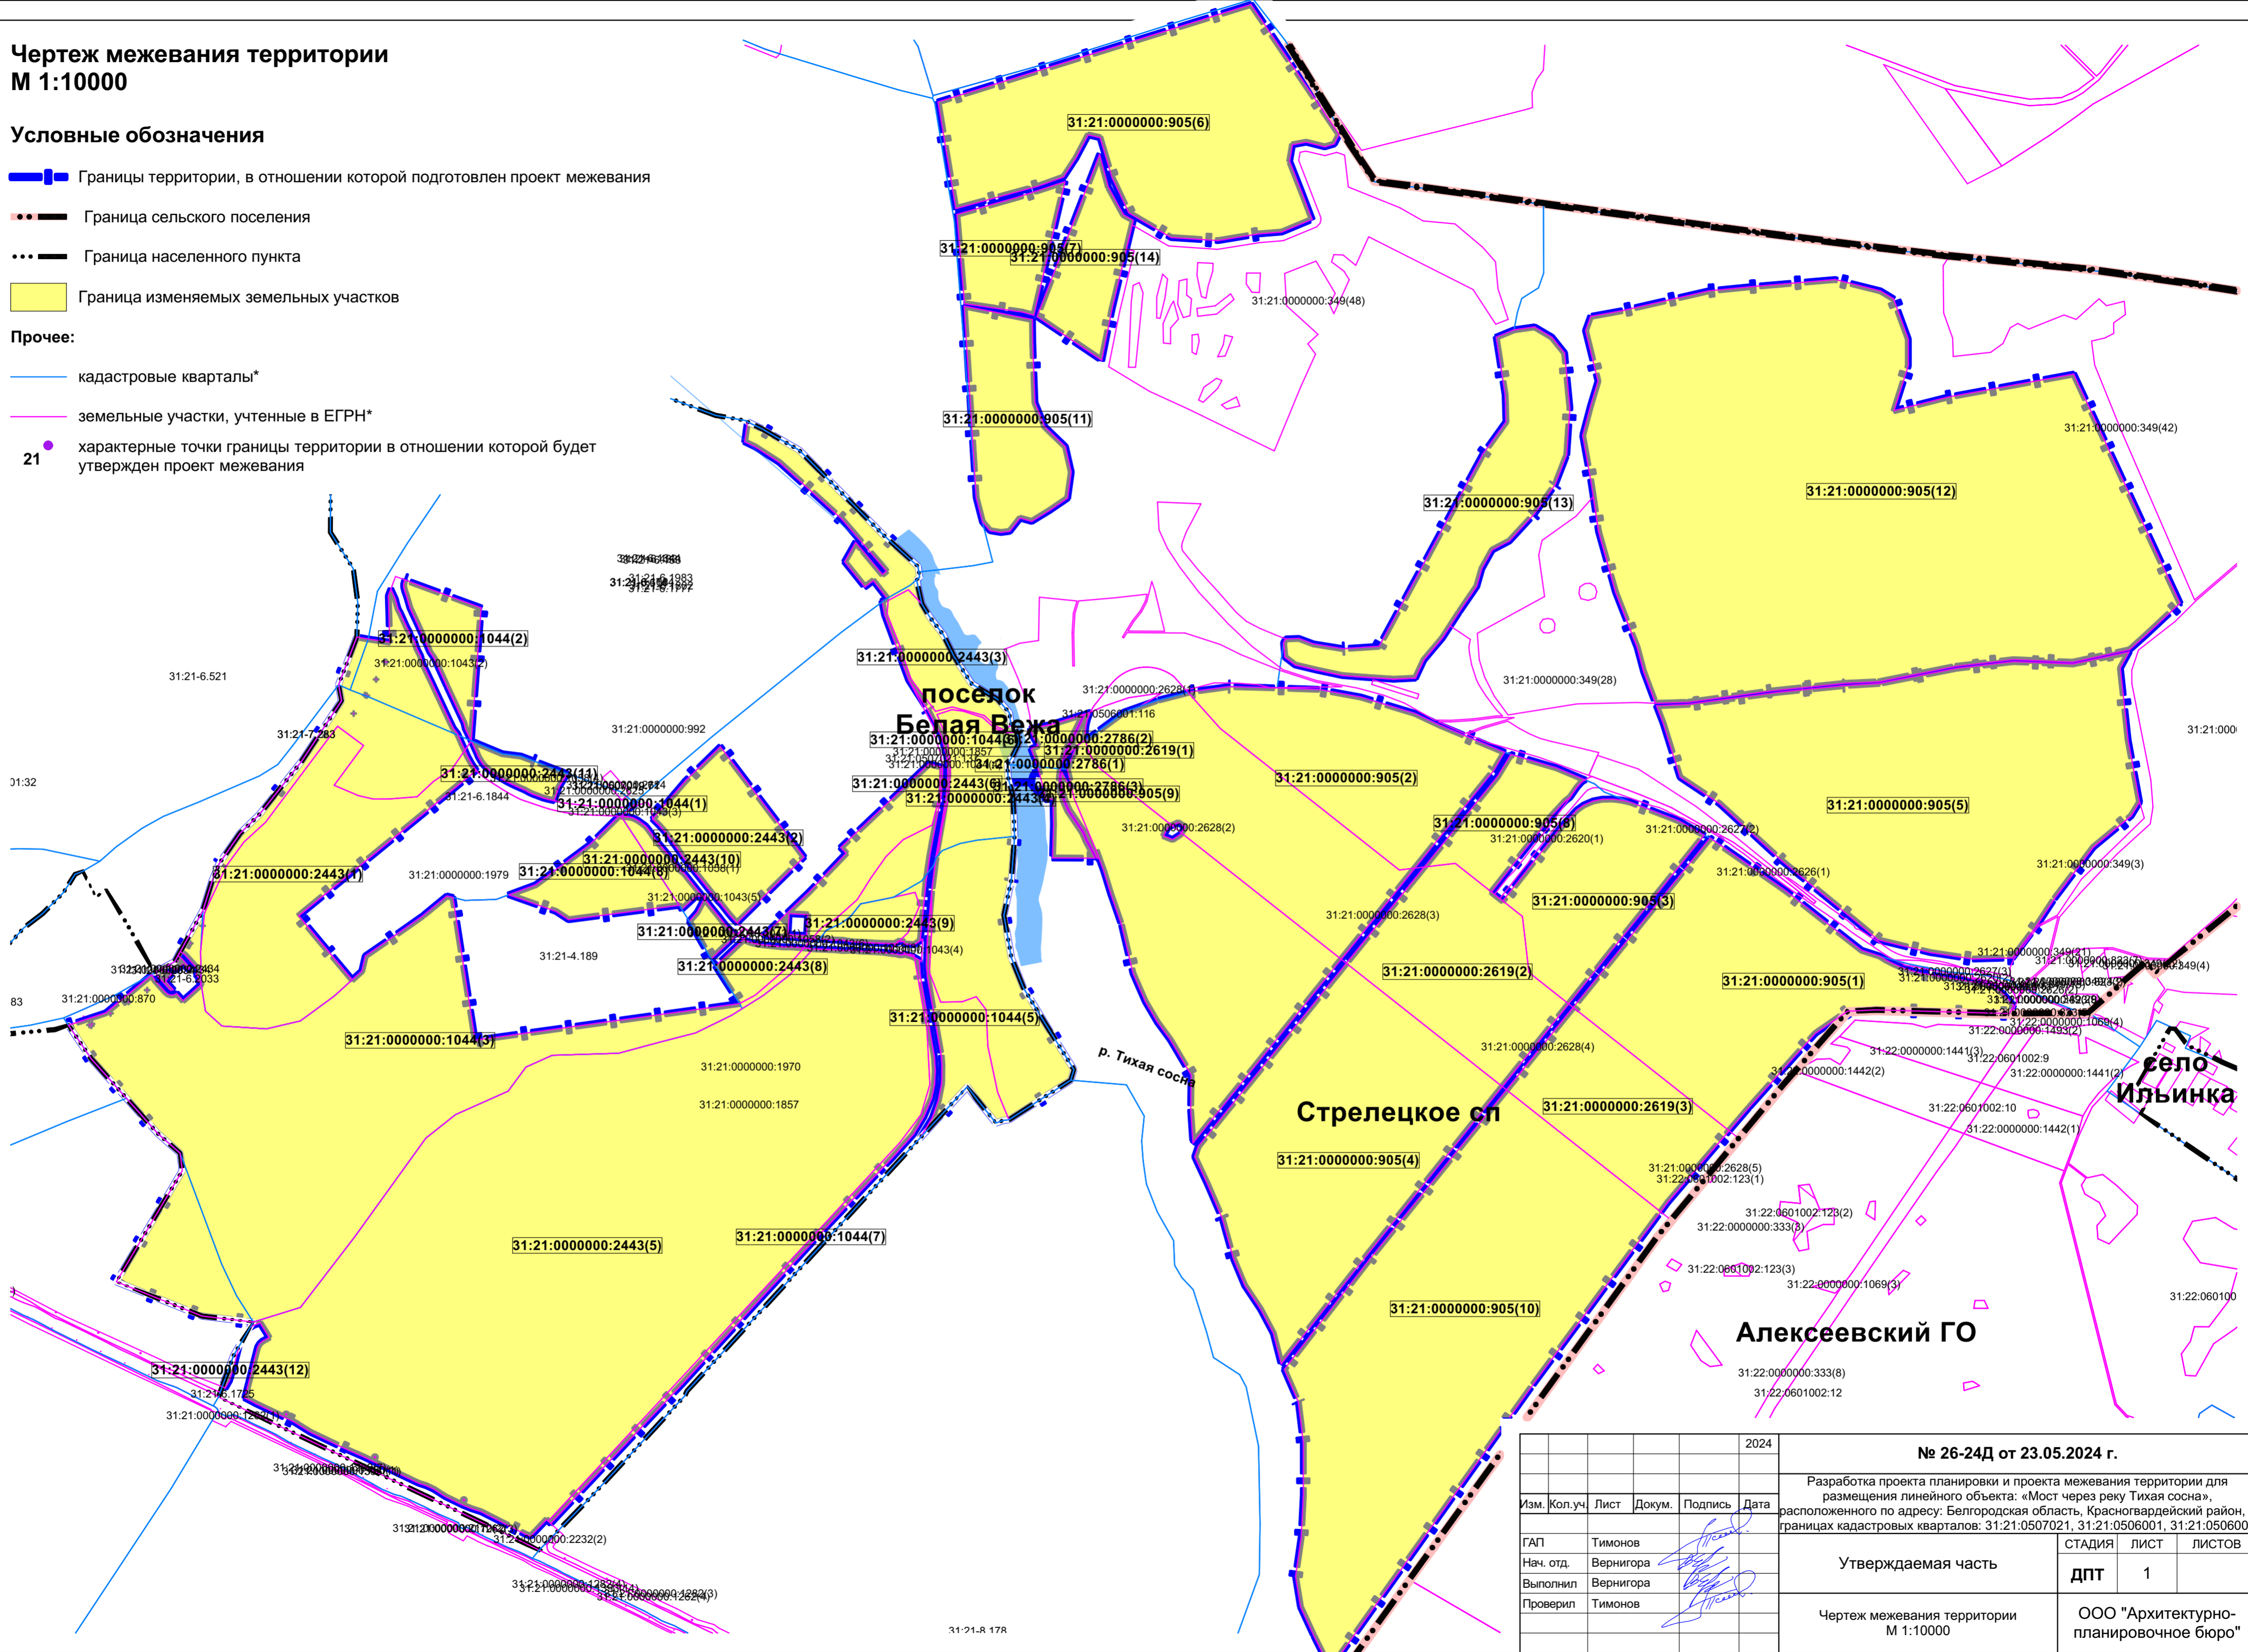

Инва. N подл. Подпись и дата. Взамен инв. N

2024						№ 26-24Д от 23.05.2024 г.		
Изм. Кол.уч. Лист Докум. Подпись Дата						Разработка проекта планировки и проекта межевания территории для размещения линейного объекта: «Мост через реку Тихая сосна», расположенного по адресу: Белгородская область, Красногвардейский район, в границах кадастровых кварталов: 31:21:0507021, 31:21:0506001, 31:21:0506003		
ГАП Тимонов						Утверждаемая часть ДПТ 1		
Нач. отд. Вернигора								
Выполнил Вернигора								
Проверил Тимонов								
Чертеж межевания территории М 1:10000						ООО "Архитектурно-планировочное бюро"		

**Чертеж межевания территории
М 1:1000**

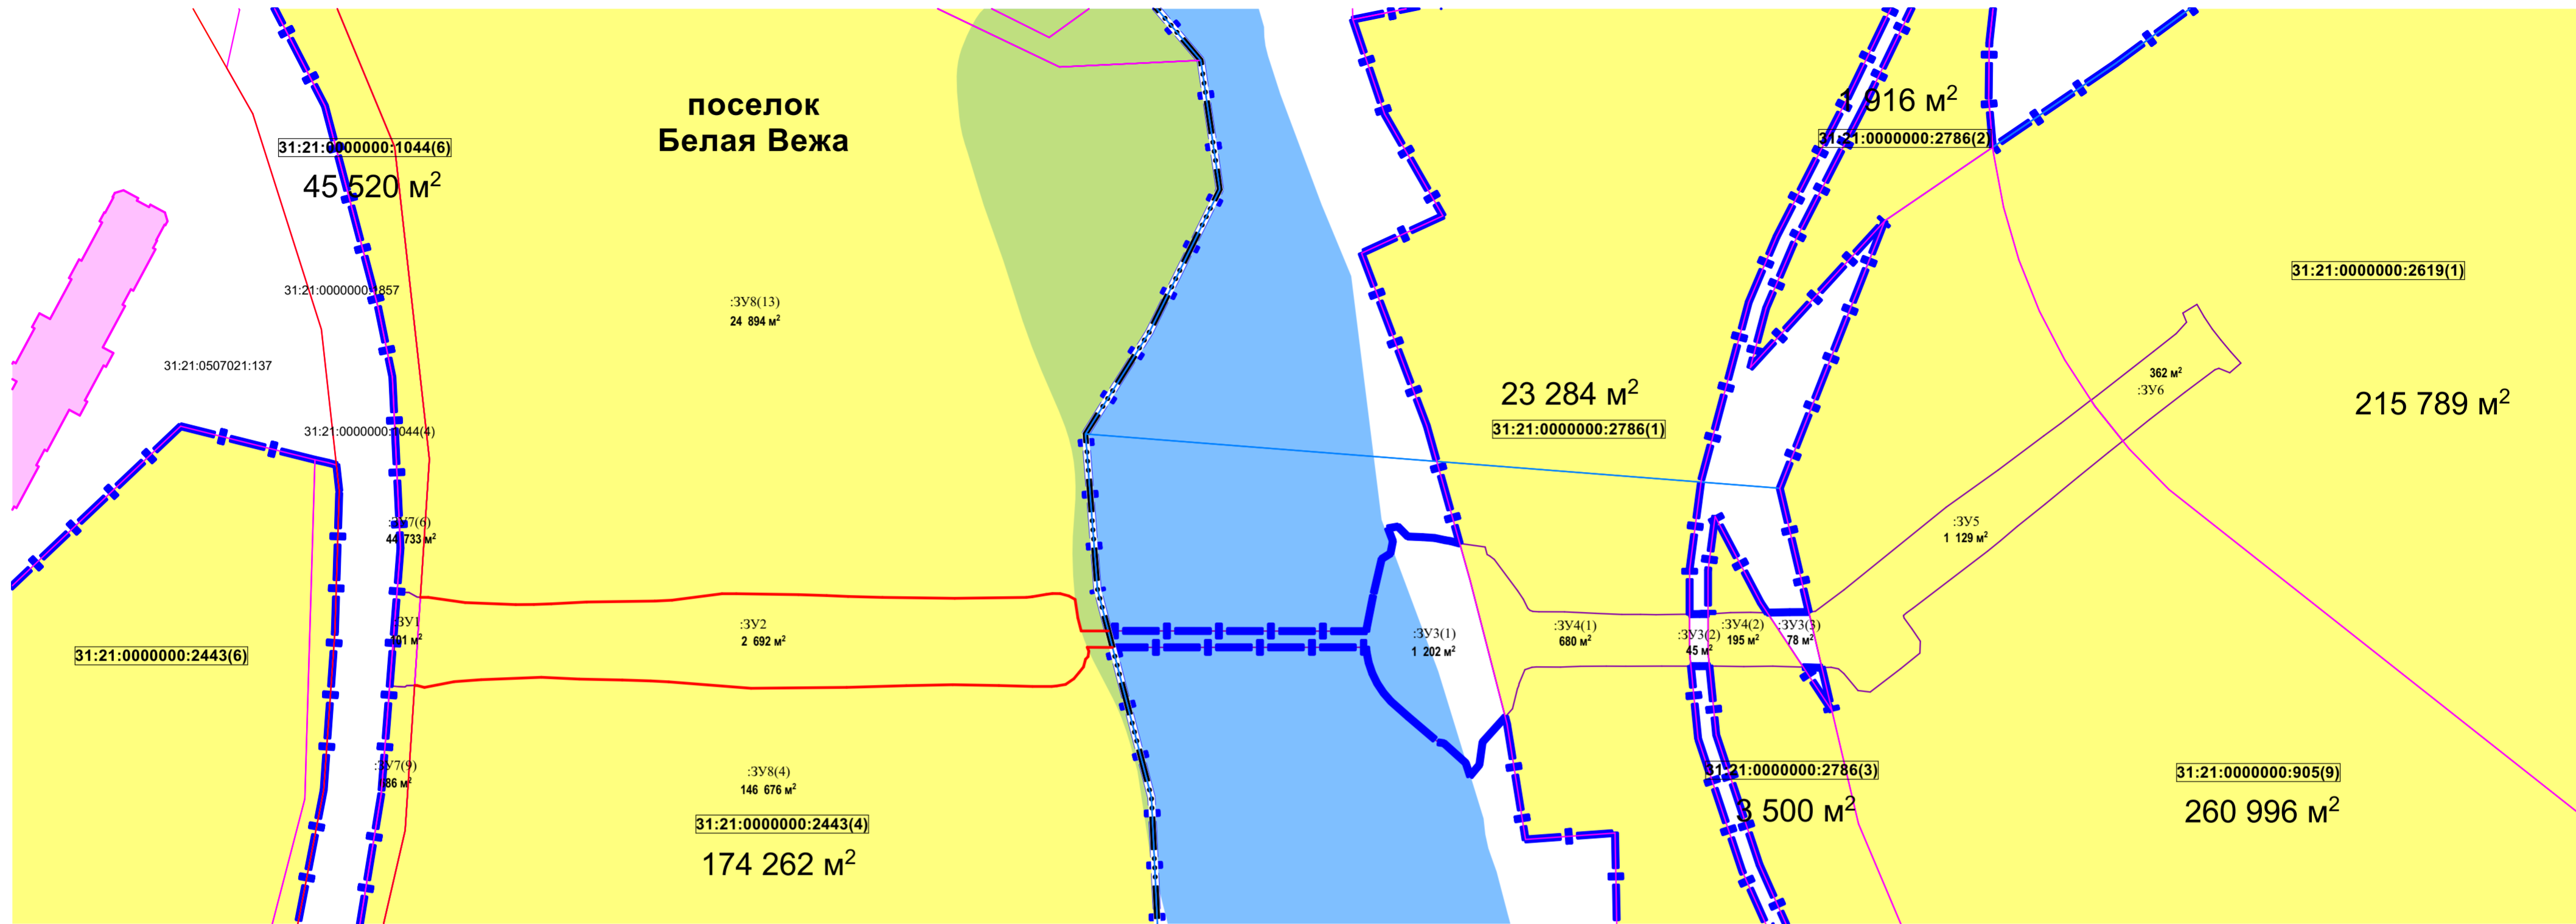

Условные обозначения

Границы территории, в отношении которой подготовлен проект межевания

Граница населенного пункта

Изменяемых земельных участков

Образуемых земельных участков

Красные линии:

существующие (не утвержденные)

Утвержденные проектом планировки территории

Границы существующих и планируемых элементов планировочной структуры:

существующих элементов планировочной структуры

Прочее:

кадастровые кварталы*

земельные участки, учтенные в ЕГРН*

21 характерные точки границы территории в отношении которой будет утвержден проект межевания

линии отступа от красных линий

ОКС:

объекты капитального строительства, учтенные в ЕГРН*

- Проект межевания территории выполнен на основании договора № 26-24Д от 23.05.2024 г. "Разработка проекта планировки и проекта межевания территории для размещения линейного объекта: «Мост через реку Тихая сосна», расположенного по адресу: Белгородская область, Красногвардейский район, в границах кадастровых кварталов: 31:21:0507021, 31:21:0506001, 31:21:0506003"
- Топографическая съемка предоставлена заказчиком. Система координат МСК 31.
- На чертеже межевания территории отображаются:
 - границы планируемых и существующих элементов планировочной структуры;
 - красные линии, утвержденные в составе проекта планировки территории;
 - линии отступа от красных линий в целях определения мест допустимого размещения зданий, строений, сооружений;
 - границы образуемых и (или) изменяемых земельных участков, условные номера образуемых земельных участков, в том числе в отношении которых предполагается их резервирование и (или) изъятие для государственных или муниципальных нужд;
 - границы зон действия публичных сервитутов.
- Перечень координат характерных точек границ территории, в отношении которой будет утвержден проект межевания территории, см. в текстовой части проекта межевания территории.
- Границы зон действия публичных сервитутов, изменяемых земельных участков, земельных участков, в отношении которых предполагается их резервирование и (или) изъятие для государственных или муниципальных нужд не отображаются ввиду их отсутствия.

* Кадастровые границы земельных участков отображены в информационных целях и не подлежат утверждению. Сведения о кадастровых границах земельного участка содержатся в ЕГРН.

Взамен инв. N

Подпись и дата

Инв. N подл.

					2024	№ 26-24Д от 23.05.2024 г.		
					Разработка проекта планировки и проекта межевания территории для размещения линейного объекта: «Мост через реку Тихая сосна», расположенного по адресу: Белгородская область, Красногвардейский район, в границах кадастровых кварталов: 31:21:0507021, 31:21:0506001, 31:21:0506003			
Изм.	Коп.уч.	Лист	Докум.	Подпись	Дата	Утверждаемая часть СТАДИЯ ЛИСТ ЛИСТОВ ДПТ 2 3		
ГАП		Тимонов						
Нач. отд.		Вернигора						
Выполнил		Вернигора						
Проверил		Тимонов				Чертеж межевания территории М 1:1000		

Раздел 2. «Проект межевания территории. Текстовая часть»

Инв. № подл.	Подпись и дата	Взам. Инв. №					№ 26-24Д от 23.05.2024 г.	Лист
								7
Изм.	Кол.уч.	Лист	№	Подпись	Дат			

а) Перечень образуемых земельных участков

Всего образуется 8 земельных участков, общей площадью 2 035 096 м²:

- в том числе постоянный отвод, общей площадью 6 122 м²:
 - 2 земельных участка образуются способом раздела земельных участков частной собственности в целях размещения зданий и сооружений для размещения объектов автомобильного транспорта.
 - 1 земельный участок образуются из земель государственная собственность на которые не разграничена в целях размещения зданий и сооружений для размещения объектов автомобильного транспорта.
 - 2 земельных участка образуются способом раздела земельных участков государственной/муниципальной собственности в целях размещения зданий и сооружений для размещения объектов автомобильного транспорта.
- в том числе временный отвод, общей площадью 362 м²:
 - 1 земельный участок образуется для временного пользования способом раздела земельных участков государственной/муниципальной собственности для размещения объектов автомобильного транспорта;
- в том числе иные земельные участки, общей площадью 2 028 612 м²:
 - 2 земельных участка образуется способом раздела земельных участков частной собственности, где не меняется вид разрешенного использования.

Сведения о площади образуемых земельных участков, частей земельных участков и возможных способах их образования приведены в таблице 1.

Межевание территории планируется осуществить в одну очередь.

Инв. № подл.	
Подпись и дата	
Взам. Инв. №	

						№ 26-24Д от 23.05.2024 г.	Лист
							8
Изм.	Кол.уч.	Лист	№	Подпись	Дата		

Перечень и сведения о площади образуемых (в том числе для временного пользования) земельных участков

Таблица 1

№ п/п	Условные № образуемых земельных участков	Номера характерных точек образуемых земельных участков	Кадастровые номера земельных участков, из которых образуются земельные участки	Площадь образуемых (изменяемых) земельных участков, кв. м	Способы образования земельных участков	Целевое назначение лесов, вид (виды) разрешенного использования лесного участка, количественные и качественные характеристики лесного участка, сведения о нахождении лесного участка в границах особо защитных участков лесов	Условные номера образуемых земельных участков, кадастровые номера или иные ранее присвоенные государственные учетные номера существующих земельных участков, в отношении которых предполагаются их резервирование и (или) изъятие для государственных или муниципальных нужд, их адреса или описание местоположения, перечень и адреса расположенных на таких земельных участках объектов недвижимого имущества	Вид разрешенного использования	Принадлежность, вид права	Кадастровый квартал, в котором будет расположен образуемый земельный участок	Местоположение образуемого земельного участка
1	2	3	4	5	6	7	8	9	10		
Земельные участки, образуемые для размещения линейного объекта «Мост через реку Тихая сосна», расположенного по адресу: Белгородская область, Красногвардейский район, в границах кадастровых кварталов: 31:21:0507021, 31:21:0506003, 31:22:0601001 (постоянный отвод)											
1	:ЗУ1	н01-:-н10-н01	31:21:0000000:1044	101	Образование з/у путем раздела з/у с кадастровым номером 31:21:0000000:1044			Автомобильный транспорт 7.2	Собственность, Частная собственность	31:21:0507021	Российская Федерация, Белгородская обл., м.р-н "Красногвардейский район" Белгородской области, с.п. Стрелецкое, п. Белая Вежа
2	:ЗУ2	н11-:-н63-н11	31:21:0000000:2443	2 692	Образование з/у путем раздела з/у с кадастровым номером 31:21:0000000:2443			Автомобильный транспорт 7.2	Собственность, Частная собственность	31:21:0507021	Российская Федерация, Белгородская обл., м.р-н "Красногвардейский район" Белгородской области, с.п. Стрелецкое, п. Белая Вежа
3	:ЗУ3 (1) (2) (3)	н64-:-н96-н64 н97-:-н105-н97 н106-:-н111-н106	31:21:0506003	1 325 (1 202) (45) (78)	Образован из земель, государственная собственность на которые не разграничена			Автомобильный транспорт 7.2		31:21:0506003	Белгородская обл., Красногвардейский р-н, в границах плана АО им. Ленина

Инв. № подл.	
Подпись и дата	
Взам. Инв. №	

Изм.	Кол.уч.	Лист	№	Подпись	Дата

№ 26-24Д от 23.05.2024 г.

4	:ЗУ4 (1) (2)	н112-- н144-н112 н145-- н155-н145	31:21:0000000: 2786	875 (680) (195)	Образование з/у путем раздела з/у с кадастровым номером 31:21:0000000:2786			Автомобильный транспорт 7.2	Собственность, Собственность публично- правовых образований	31:21:0506003	Белгородская обл., Красногвардейский р-н, в границах плана АО им. Ленина
5	:ЗУ5	н156-- н187-н156	31:21:0000000: 905	1 129	Образование з/у путем раздела з/у с кадастровым номером 31:21:0000000:905			Автомобильный транспорт 7.2	Собственность, Собственность публично- правовых образований	31:21:0506003	Белгородская обл., Красногвардейский р-н, в границах плана АО им. Ленина
Итого постоянный отвод:				6 122							
Земельные участки, образуемые для размещения линейного объекта «Мост через реку Тихая сосна», расположенного по адресу: Белгородская область, Красногвардейский район, в границах кадастровых кварталов: 31:21:0507021, 31:21:0506003, 31:22:0601001 (временное пользование)											
6	:ЗУ6	н188-- н206-н188	31:21:0000000: 2619	362	Образование з/у для временного занятия путем раздела з/у с кадастровым номером 31:21:0000000:2619			Автомобильный транспорт 7.2	Собственность, Собственность публично- правовых образований	31:21:0506003	Белгородская обл., Красногвардейский р-н, в границах плана АО им. Ленина
Итого временный отвод:				362							
Итого постоянный и временный отвод:				6484							
Иные земельные участки, которые не будут отнесены к территории проектируемого линейного объекта											
7	:ЗУ7 (1) (2) (3) (4) (5) (6) (7) (8) (9)		31:21:0000000: 1044	123 233	Образование з/у путем раздела з/у с кадастровым номером 31:21:0000000:1044			Сельскохозяйственное использование (производство)	Собственность, Частная собственность	31:03:0000000	Российская Федерация, Белгородская обл., м. р-н «Красногвардейский район» Белгородской области, с. п. Стрелецкое

Инв. № подл.

Подпись и дата

Взам. Инв. №

Изм.	Кол.уч.	Лист	№	Подпись	Дата

№ 26-24Д от 23.05.2024 г.

8	:ЗУ8 (1) (2) (3) (4) (5) (6) (7) (8) (9) (10) (11) (12) (13)		31:21:0000000: 2443	1 905 379	Образование з/у путем раздела з/у с кадастровым номером 31:21:0000000:2443			Обеспечение научной деятельности	Собственность, Частная собственность	31:03:0000000	Российская Федерация, Белгородская обл., м.р-н "Красногварде йский район" Белгородской области, с.п. Стрелецкое, п. Белая Вежа, ул. Академика Ливанова, 1
Итого:				2 028 612							
Итого всего:				2 035 096							

Примечание:

- Перечень кадастровых номеров существующих земельных участков, на которых линейный объект может быть размещен на условиях сервитута, публичного сервитута, их адреса или описание местоположения, перечень и адреса расположенных на таких земельных участках объектов недвижимого имущества не указаны, так как установление публичного сервитута в границах проекта межевания не предусмотрено.
- Образуемые земельные участки :ЗУ1, :ЗУ2, :ЗУ7, :ЗУ8 относятся к категории земель – земли населённых пунктов; земельные участки :ЗУ3, - :ЗУ6 относятся к категории земель – земли промышленности, энергетики, транспорта, связи, радиовещания, телевидения, информатики, земли для обеспечения космической деятельности, земли обороны, безопасности и земли иного специального назначения. Необходим перевод земельных участков :ЗУ4 и :ЗУ5 из состава земель одной категории в другую.

Инв. № подл.	Подпись и дата	Взам. Инв. №

Изм.	Кол.уч.	Лист	№	Подпись	Дата

№ 26-24Д от 23.05.2024 г.

Лист

11

б) Перечень координат характерных точек образуемых земельных участков

Перечень координат характерных точек образуемых земельных участков
постоянного и временного пользования для проектируемого линейного объекта

Таблица 2

Условный № образуемого земельного участка	№ точки	Координата X	Координата Y
Постоянное пользование			
:ЗУ1	1	402104,03	2254870,51
	2	402095,63	2254869,99
	3	402095,46	2254872,78
	4	402095,74	2254873,19
	5	402095,82	2254874,90
	6	402114,96	2254876,15
	7	402115,02	2254875,43
	8	402115,98	2254873,70
	9	402116,06	2254871,08
	10	402110,56	2254870,65
:ЗУ2	1	402104,03	2254870,51
	11	402095,81	2254874,90
	12	402095,76	2254875,48
	13	402095,36	2254877,03
	14	402096,61	2254883,49
	15	402097,04	2254889,36
	16	402097,56	2254902,44
	17	402097,17	2254910,69
	18	402096,97	2254920,02
	19	402096,77	2254926,22
	20	402096,57	2254930,11
	21	402095,17	2254947,99
	22	402095,37	2254968,79
	23	402095,74	2254981,75
	24	402095,95	2254991,82
	25	402095,77	2255001,86
	26	402095,57	2255009,15
	27	402095,57	2255013,34
	28	402095,69	2255014,47
	29	402096,01	2255016,35
	30	402097,25	2255018,15
	31	402098,61	2255019,28
	32	402099,80	2255020,24
	33	402101,49	2255020,69
	34	402102,05	2255021,23
	35	402103,26	2255021,40
	36	402104,08	2255021,04
	37	402104,05	2255026,55
	38	402107,64	2255025,62
	39	402107,63	2255019,74
	40	402110,45	2255019,02
	41	402114,50	2255018,41
	42	402115,25	2255017,04
	43	402115,75	2255015,19
	44	402115,77	2255013,50
	45	402115,59	2255012,15
	46	402115,07	2255009,10
	47	402114,93	2255007,81
	48	402114,73	2254992,25
49	402114,93	2254976,58	

Инва. № подл.	Подпись и дата	Взам. Инв. №

Изм.	Кол.уч.	Лист	№	Подпись	Дата	№ 26-24Д от 23.05.2024 г.	Лист
							12

:3У2	50	402115,13	2254969,07
	51	402115,33	2254964,44
	52	402115,53	2254958,29
	53	402115,73	2254944,81
	54	402115,73	2254941,69
	55	402114,32	2254930,83
	56	402114,13	2254927,07
	57	402113,93	2254912,31
	58	402113,53	2254904,60
	59	402113,39	2254900,81
	60	402113,36	2254896,88
	61	402113,80	2254885,88
	62	402114,94	2254877,86
	63	402114,95	2254876,15
	11	402095,81	2254874,90
:3У3(1)	64	402107,59	2255081,70
	65	402107,65	2255025,62
	66	402104,06	2255026,55
	67	402104,08	2255081,67
	68	402103,14	2255081,73
	69	402100,76	2255082,20
	70	402098,42	2255082,99
	71	402096,23	2255084,06
	72	402094,17	2255085,43
	73	402092,33	2255087,03
	74	402089,01	2255090,78
	75	402083,41	2255097,35
	76	402083,23	2255098,55
	77	402078,95	2255103,30
	78	402076,10	2255104,23
	79	402078,55	2255106,27
	80	402083,46	2255106,95
	81	402088,94	2255111,88
	82	402118,66	2255104,24
	83	402126,65	2255102,00
	84	402126,69	2255101,79
	85	402127,19	2255099,92
	86	402127,36	2255098,83
	87	402127,85	2255096,55
	88	402128,03	2255093,92
	89	402128,16	2255090,70
	90	402130,34	2255088,55
	91	402129,96	2255086,40
	92	402127,16	2255087,47
	93	402124,49	2255086,95
	94	402123,29	2255085,03
	95	402115,26	2255083,16
96	402108,04	2255081,73	
64	402107,59	2255081,70	
:3У3(2)	97	402102,82	2255151,95
	98	402099,99	2255152,23
	99	402099,97	2255154,08
	100	402099,99	2255156,25
	101	402103,02	2255155,95
	102	402111,31	2255155,95
	103	402111,30	2255155,79
	104	402111,31	2255154,12
	105	402111,28	2255151,95
	97	402102,82	2255151,95

Инва. № подл.	Подпись и дата	Взам. Инв. №

Изм.	Кол.уч.	Лист	№	Подпись	Дата

№ 26-24Д от 23.05.2024 г.

Лист

13

:3У3(3)	106	402111,72	2255173,69
	107	402111,61	2255168,83
	108	402099,76	2255176,65
	109	402099,64	2255180,17
	110	402099,67	2255180,68
	111	402111,74	2255177,85
	106	402111,72	2255173,69
:3У4(1)	112	402126,66	2255102,00
	113	402118,66	2255104,24
	114	402088,95	2255111,88
	115	402090,72	2255113,46
	116	402095,07	2255114,53
	117	402095,72	2255114,80
	118	402096,22	2255114,90
	119	402099,21	2255116,15
	120	402099,73	2255117,67
	121	402099,81	2255118,62
	122	402099,78	2255123,90
	123	402099,95	2255128,21
	124	402099,98	2255133,87
	125	402099,96	2255138,08
	126	402099,99	2255145,89
	127	402099,98	2255152,23
	128	402102,82	2255151,95
	129	402111,28	2255151,95
	130	402111,17	2255144,63
	131	402111,23	2255141,28
	132	402111,22	2255137,22
	133	402111,46	2255131,53
	134	402111,79	2255124,76
	135	402111,81	2255119,21
	136	402111,88	2255117,88
	137	402112,12	2255117,25
	138	402112,56	2255116,79
	139	402114,54	2255115,81
	140	402116,40	2255114,56
	141	402123,18	2255109,51
	142	402123,91	2255108,55
	143	402124,26	2255107,94
	144	402125,89	2255107,52
112	402126,66	2255102,00	
:3У4(2)	145	402103,02	2255155,95
	146	402100,00	2255156,25
	147	402099,99	2255157,66
	148	402099,90	2255163,72
	149	402099,98	2255170,02
	150	402099,77	2255176,64
	151	402111,62	2255168,82
	152	402111,60	2255167,64
	153	402111,68	2255165,24
	154	402111,62	2255160,86
	155	402111,31	2255155,95
145	402103,02	2255155,95	
:3У5	156	402111,75	2255177,85
	157	402099,68	2255180,68
	158	402099,73	2255182,70
	159	402099,40	2255184,28
	160	402098,37	2255185,47
	161	402094,68	2255188,54

Инварь. № подл.	Подпись и дата	Взам. Инвар. №

Изм.	Кол.уч.	Лист	№	Подпись	Дата

№ 26-24Д от 23.05.2024 г.

Лист

14

:3У5	162	402094,36	2255191,19
	163	402099,41	2255197,78
	164	402102,81	2255201,98
	165	402105,40	2255202,08
	166	402108,09	2255200,26
	167	402110,45	2255198,55
	168	402110,92	2255198,42
	169	402111,04	2255198,46
	170	402111,59	2255199,10
	171	402112,61	2255200,52
	172	402124,96	2255216,67
	173	402127,23	2255219,47
	174	402130,36	2255223,14
	175	402135,21	2255229,20
	176	402141,14	2255236,41
	177	402146,43	2255242,93
	178	402148,94	2255246,08
	179	402156,51	2255240,01
	180	402157,83	2255239,15
	181	402152,78	2255232,62
	182	402150,03	2255228,88
	183	402142,60	2255218,97
	184	402134,55	2255207,71
	185	402116,57	2255185,49
186	402111,92	2255179,28	
187	402111,77	2255178,28	
156	402111,75	2255177,85	

Временное пользование

:3У6	188	402158,79	2255240,47
	189	402157,80	2255239,17
	190	402156,51	2255240,01
	191	402148,93	2255246,09
	192	402153,55	2255251,83
	193	402159,54	2255259,59
	194	402164,42	2255266,09
	195	402164,73	2255266,95
	196	402163,77	2255269,32
	197	402165,86	2255271,73
	198	402168,33	2255269,52
	199	402170,93	2255267,35
	200	402173,25	2255265,53
	201	402175,89	2255263,77
	202	402178,63	2255262,19
	203	402176,74	2255259,12
	204	402174,76	2255259,93
	205	402172,28	2255257,68
	206	402168,39	2255252,75
	188	402158,79	2255240,47

Инва. № подл.	Подпись и дата	Взам. Инв. №

Изм.	Кол.уч.	Лист	№	Подпись	Дата

№ 26-24Д от 23.05.2024 г.

Лист

15

в) Сведения о границах территории, применительно к которой осуществляется подготовка проекта межевания

Перечень координат характерных точек границ территории, применительно к которой осуществляется подготовка проекта межевания, в системе координат, используемой для ведения Единого государственного реестра недвижимости

Таблица 3

Условное имя контура	№ точки	Координата X	Координата Y
ГПМ:01	1	402041,26	2254068,73
	2	402040,81	2254071,88
	3	402042,05	2254075,97
	4	402051,70	2254086,99
	5	402054,38	2254084,03
	1	402041,26	2254068,73
ГПМ:02	6	401495,93	2252663,35
	7	401411,91	2252720,37
	8	401223,22	2252888,41
	9	401174,68	2252943,75
	10	401130,76	2252949,39
	11	400851,69	2252783,73
	12	400765,45	2252998,95
	13	400750,46	2253127,47
	14	400735,73	2253118,81
	15	400742,00	2253127,82
	16	400748,08	2253144,70
	17	400711,67	2253167,12
	18	400702,40	2253150,18
	19	400696,40	2253143,54
	20	400687,49	2253138,33
	21	400657,67	2253130,61
	22	400604,07	2253117,40
	23	400575,58	2253110,06
	24	400560,04	2253106,06
	25	400544,96	2253134,74
	26	400500,61	2253228,04
	27	400474,01	2253270,47
	28	400428,81	2253365,48
	29	400411,26	2253405,76
	30	400378,67	2253473,48
	31	400345,54	2253542,99
	32	400339,70	2253561,46
	33	400330,28	2253581,44
	34	400312,19	2253609,35
	35	400290,60	2253653,84
	36	400281,89	2253675,34
	37	400274,05	2253699,70
	38	400217,11	2253811,72
	39	400212,48	2253824,23
40	400254,10	2253863,91	
41	400250,43	2253867,98	
42	400244,57	2253874,36	
43	400595,17	2254205,05	
44	400815,75	2254407,38	
45	400982,55	2254561,03	

ГПМ:02	46	401164,31	2254733,39
	47	401221,98	2254785,39
	48	401266,24	2254811,72
	49	401311,74	2254831,00
	50	401345,09	2254838,03
	51	401381,02	2254840,01
	52	401416,51	2254837,87
	53	401620,64	2254802,54
	54	401659,38	2254799,83
	55	401666,46	2254787,61
	56	401666,51	2254787,60
	57	401667,48	2254785,55
	58	401672,21	2254770,81
	59	401673,75	2254765,97
	60	401673,68	2254762,39
	61	401672,56	2254755,34
	62	401672,98	2254748,26
	63	401674,84	2254743,51
	64	401676,01	2254730,80
	65	401679,38	2254706,13
	66	401680,73	2254681,18
	67	401681,91	2254656,16
	68	401684,14	2254631,36
	69	401683,44	2254606,21
	70	401685,11	2254593,74
	71	401687,01	2254543,40
	72	401687,96	2254532,24
	73	401687,95	2254532,23
	74	401690,04	2254510,14
	75	401690,10	2254510,19
	76	401692,31	2254481,55
	77	401692,67	2254456,52
	78	401695,78	2254426,65
	79	401696,94	2254414,85
	80	401698,58	2254401,98
	81	401699,62	2254394,90
	82	401700,98	2254387,78
	83	401702,44	2254381,68
	84	401703,93	2254376,59
	85	401706,00	2254370,61
	86	401708,35	2254364,74
	87	401711,10	2254358,65
	88	401644,33	2254288,19
	89	401550,23	2254348,73
	90	401458,37	2253684,57
	91	401816,63	2253628,88
92	401820,36	2253613,57	
93	401769,59	2253551,71	
94	401705,98	2253461,26	

Изн. № подл.	Подпись и дата	Взам. Изв. №

Изм.	Кол.уч.	Лист	№	Подпись	Дата	№ 26-24Д от 23.05.2024 г.	Лист
							16

ГПМ:02	95	401669,80	2253408,73
	96	401631,87	2253399,98
	97	401610,08	2253375,97
	98	401684,64	2253313,48
	99	401770,60	2253241,73
	100	402135,63	2253687,46
	101	402140,56	2253683,94
	102	402145,76	2253680,25
	103	402151,05	2253676,86
	104	402155,59	2253674,20
	105	402163,70	2253669,72
	106	402170,21	2253665,99
	107	402178,89	2253662,27
	108	402186,54	2253658,91
	109	402186,57	2253658,93
	110	402201,24	2253652,11
	111	402223,86	2253642,31
	112	402227,52	2253640,69
	113	402241,52	2253629,85
	114	402268,67	2253616,85
	115	402291,91	2253606,00
	116	402360,77	2253573,75
	117	402383,51	2253562,87
	118	402404,35	2253552,89
	119	402423,84	2253547,35
	120	402441,66	2253538,25
	121	402460,80	2253531,99
	122	402472,21	2253523,24
	123	402484,10	2253519,08
	124	402495,97	2253512,51
	125	402514,95	2253504,02
	126	402532,42	2253496,03
	127	402540,43	2253491,47
	128	402550,46	2253488,34
	129	402558,42	2253486,16
	130	402565,52	2253484,51
	131	402570,62	2253482,18
	132	402590,83	2253472,88
	133	402574,13	2253466,62
	134	402457,78	2253470,13
135	402465,74	2253416,28	
136	402470,66	2253387,56	
137	402350,78	2253341,78	
138	402310,70	2253349,20	
139	402158,81	2253249,02	
140	402024,92	2253142,78	
141	401977,56	2253094,35	
142	401902,25	2253042,22	
143	401858,94	2253024,35	
144	401783,76	2253001,09	
145	401655,53	2252930,31	
146	401629,22	2252882,08	
147	401615,41	2252890,42	
148	401586,56	2252916,33	
149	401583,61	2252921,29	
150	401584,62	2252926,97	
151	401607,03	2252906,83	
152	401609,95	2252910,08	
153	401617,94	2252915,97	

ГПМ:02	154	401623,77	2252922,46
	155	401629,99	2252913,68
	156	401633,67	2252890,24
	157	401644,69	2252910,44
	158	401643,31	2252919,10
	159	401633,36	2252933,13
	160	401649,89	2252951,53
	161	401636,39	2252963,66
	162	401639,05	2252966,62
	163	401642,23	2252966,79
	164	401663,90	2252947,28
	165	401670,24	2252938,43
	166	401680,91	2252944,32
	167	401672,87	2252955,35
	168	401642,19	2252982,97
	169	401634,53	2252985,68
	170	401626,39	2252985,25
	171	401622,96	2252983,62
	172	401613,62	2252992,01
	173	401609,69	2252987,64
	174	401600,25	2252996,12
	175	401597,86	2252996,00
	176	401557,63	2252951,22
	177	401575,62	2252935,05
	178	401572,19	2252928,12
	179	401571,61	2252920,40
	180	401573,97	2252913,03
	181	401578,92	2252907,08
	182	401608,19	2252880,85
	183	401622,29	2252872,20
	184	401526,81	2252756,96
	6	401495,93	2252663,35
	185	401701,24	2252968,97
	186	401701,48	2252968,97
	187	401701,48	2252969,21
	188	401701,24	2252969,21
	185	401701,24	2252968,97
	189	401496,23	2252715,99
190	401496,47	2252715,99	
191	401496,47	2252716,23	
192	401496,23	2252716,23	
189	401496,23	2252715,99	
193	402278,55	2253379,27	
194	402278,55	2253379,51	
195	402278,31	2253379,51	
196	402278,31	2253379,27	
193	402278,55	2253379,27	
197	401499,09	2252722,41	
198	401499,33	2252722,41	
199	401499,33	2252722,65	
200	401499,09	2252722,65	
197	401499,09	2252722,41	
201	401525,67	2252768,97	
202	401525,67	2252769,21	

Изн. № подл.	Подпись и дата	Взам. Изн. №

Изм.	Кол.уч.	Лист	№	Подпись	Дата

№ 26-24Д от 23.05.2024 г.

Лист

17

ГПМ:02	203	401525,43	2252769,21
	204	401525,43	2252768,97
	201	401525,67	2252768,97
	205	401745,28	2253000,22
	206	401745,52	2253000,22
	207	401745,52	2253000,46
	208	401745,28	2253000,46
	205	401745,28	2253000,22
	209	401583,78	2252860,66
	210	401584,02	2252860,66
	211	401584,02	2252860,90
	212	401583,78	2252860,90
	209	401583,78	2252860,66
	213	402324,90	2253408,13
	214	402324,90	2253407,89
	215	402325,14	2253407,89
	216	402325,14	2253408,13
	213	402324,90	2253408,13
	217	401612,99	2252906,18
	218	401612,99	2252906,42
	219	401612,75	2252906,42
	220	401612,75	2252906,18
	217	401612,99	2252906,18
	221	402408,47	2253457,44
	222	402408,47	2253457,20
	223	402408,71	2253457,20
	224	402408,71	2253457,44
	221	402408,47	2253457,44
	225	401554,27	2252814,28
	226	401554,51	2252814,28
	227	401554,51	2252814,52
	228	401554,27	2252814,52
	225	401554,27	2252814,28
	229	402407,79	2253461,30
	230	402407,79	2253461,54
	231	402407,55	2253461,54
	232	402407,55	2253461,30
	229	402407,79	2253461,30
233	401494,82	2252720,50	
234	401494,82	2252720,74	
235	401494,58	2252720,74	
236	401494,58	2252720,50	
233	401494,82	2252720,50	
237	401614,62	2252902,76	
238	401614,86	2252902,76	
239	401614,86	2252903,00	
240	401614,62	2252903,00	
237	401614,62	2252902,76	
241	401657,19	2252937,95	

ГПМ:02	242	401657,19	2252937,71
	243	401657,43	2252937,71
	244	401657,43	2252937,95
	241	401657,19	2252937,95
	245	402323,81	2253412,19
	246	402323,81	2253412,43
	247	402323,57	2253412,43
	248	402323,57	2253412,19
	245	402323,81	2253412,19
	249	402364,18	2253435,80
	250	402364,18	2253436,04
	251	402363,94	2253436,04
	252	402363,94	2253435,80
	249	402364,18	2253435,80
	253	400410,77	2253431,65
	254	400410,45	2253431,79
	255	400410,18	2253432,00
	256	400409,97	2253432,27
	257	400409,83	2253432,59
	258	400409,79	2253432,93
	259	400409,83	2253433,27
	260	400409,97	2253433,59
	261	400410,18	2253433,86
	262	400410,45	2253434,07
	263	400410,77	2253434,21
	264	400411,11	2253434,25
	265	400411,45	2253434,21
	266	400411,77	2253434,07
	267	400412,04	2253433,86
	268	400412,25	2253433,59
	269	400412,39	2253433,27
	270	400412,43	2253432,93
	271	400412,39	2253432,59
	272	400412,25	2253432,27
	273	400412,04	2253432,00
	274	400411,77	2253431,79
	275	400411,45	2253431,65
	276	400411,11	2253431,61
	253	400410,77	2253431,65
	277	400518,26	2253208,70
	278	400517,94	2253208,84
279	400517,67	2253209,05	
280	400517,46	2253209,32	
281	400517,32	2253209,64	
282	400517,28	2253209,98	
283	400517,32	2253210,32	
284	400517,46	2253210,64	
285	400517,67	2253210,91	
286	400517,94	2253211,12	
287	400518,26	2253211,26	
288	400518,60	2253211,30	
289	400518,94	2253211,26	
290	400519,26	2253211,12	
291	400519,53	2253210,91	
292	400519,74	2253210,64	

Изн. № подл.	Подпись и дата	Взам. Изн. №

Изм.	Кол.уч.	Лист	№	Подпись	Дата

№ 26-24Д от 23.05.2024 г.

Лист

18

ГПМ:02	293	400519,88	2253210,32
	294	400519,92	2253209,98
	295	400519,88	2253209,64
	296	400519,74	2253209,32
	297	400519,53	2253209,05
	298	400519,26	2253208,84
	299	400518,94	2253208,70
	300	400518,60	2253208,66
	277	400518,26	2253208,70
	301	400303,08	2253655,01
	302	400302,76	2253655,15
	303	400302,49	2253655,36
	304	400302,28	2253655,63
	305	400302,14	2253655,95
	306	400302,10	2253656,29
	307	400302,14	2253656,63
	308	400302,28	2253656,95
	309	400302,49	2253657,22
	310	400302,76	2253657,43
	311	400303,08	2253657,57
	312	400303,42	2253657,61
	313	400303,76	2253657,57
	314	400304,08	2253657,43
	315	400304,35	2253657,22
	316	400304,56	2253656,95
	317	400304,70	2253656,63
	318	400304,74	2253656,29
	319	400304,70	2253655,95
	320	400304,56	2253655,63
	321	400304,35	2253655,36
	322	400304,08	2253655,15
	323	400303,76	2253655,01
	324	400303,42	2253654,97
301	400303,08	2253655,01	
ГПМ:03	325	400689,42	2253091,58
	326	400666,28	2253077,97
	327	400588,25	2253049,57
	328	400584,86	2253057,15
	329	400594,34	2253062,61
	330	400603,33	2253067,78
	331	400643,68	2253080,24
	332	400655,23	2253082,97
	333	400682,46	2253089,80
	325	400689,42	2253091,58
ГПМ:04	334	401813,94	2254260,59
	335	401813,87	2254260,55
	336	401779,69	2254242,24
	337	401756,89	2254222,29
	338	401662,10	2254277,27
	339	401721,99	2254341,12
	340	401722,00	2254341,13
	341	401723,81	2254338,57
	342	401727,90	2254333,52
	343	401733,39	2254327,31
	344	401738,39	2254322,12
	345	401744,28	2254316,50
	346	401749,63	2254311,79
	347	401757,38	2254305,60

ГПМ:04	348	401768,20	2254297,32
	349	401787,51	2254281,61
	350	401807,04	2254266,02
	334	401813,94	2254260,59
ГПМ:05	351	402195,50	2254300,33
	352	402109,08	2254212,07
	353	402013,59	2254130,48
	354	402008,25	2254135,82
	355	402002,55	2254141,74
	356	401998,97	2254145,31
	357	401980,21	2254162,29
	358	401939,69	2254192,04
	359	401918,53	2254205,98
	360	401899,39	2254221,34
	361	401860,34	2254252,65
	362	401840,35	2254268,53
	363	401821,19	2254283,74
	364	401807,54	2254294,49
	365	401801,80	2254300,61
	366	401776,73	2254320,38
	367	401766,68	2254328,78
	368	401761,94	2254333,04
	369	401756,14	2254338,73
	370	401752,63	2254342,51
371	401918,29	2254510,67	
ГПМ:06	351	402195,50	2254300,33
	372	402209,90	2253674,93
	373	402189,19	2253684,30
	374	402180,61	2253688,28
	375	402169,99	2253692,54
	376	402162,08	2253697,15
	377	402156,89	2253700,38
	378	402152,68	2253703,33
	379	402148,72	2253706,47
	380	402146,29	2253708,70
	381	402142,72	2253712,35
	382	402139,30	2253716,26
	383	402135,47	2253721,10
	384	402127,90	2253731,44
	385	402122,06	2253740,00
	386	402119,43	2253743,93
	387	402109,63	2253760,14
	388	402106,01	2253766,58
	389	402100,99	2253776,66
	390	402095,81	2253787,73
	391	402091,20	2253797,96
	392	402086,86	2253808,30
	393	402086,42	2253809,36
	394	402080,77	2253819,37
	395	402075,89	2253829,73
	396	402075,07	2253832,07
	397	402071,20	2253842,71
	398	402067,26	2253853,11
399	402066,36	2253855,48	
400	402063,51	2253866,35	
401	402059,72	2253883,04	
402	402093,39	2253894,73	
403	402127,32	2253915,96	
404	402160,26	2253829,71	

Изн. № подл.	Подпись и дата	Взам. Изн. №

Изм.	Кол.уч.	Лист	№	Подпись	Дата

№ 26-24Д от 23.05.2024 г.

Лист

19

ГПМ:06	405	402171,67	2253799,83
	406	402177,51	2253753,15
	372	402209,90	2253674,93
ГПМ:07	407	402544,08	2253699,82
	408	402614,20	2253508,04
	409	402602,76	2253504,99
	410	402597,95	2253505,27
	411	402594,87	2253505,66
	412	402590,05	2253506,72
	413	402585,24	2253508,07
	414	402579,66	2253509,97
	415	402574,30	2253512,04
	416	402543,79	2253520,88
	417	402529,35	2253527,45
	418	402507,54	2253537,79
	419	402483,88	2253548,43
	420	402461,04	2253558,67
	421	402457,05	2253560,42
	422	402432,81	2253571,02
	423	402417,71	2253581,53
	424	402344,90	2253614,59
	425	402302,77	2253634,17
	426	402254,21	2253656,82
	427	402240,74	2253659,75
	428	402209,90	2253674,93
	ГПМ:08	407	402544,08
429		401848,46	2253836,65
430		401823,42	2253769,09
431		401781,76	2253887,25
432		401760,77	2253919,22
433		401796,91	2254197,18
434		401786,81	2254203,77
435		401819,58	2254239,39
436		401819,58	2254255,71
437		401826,89	2254249,93
438		401865,51	2254219,04
439		401878,51	2254208,78
440		401884,26	2254200,40
441		401904,23	2254186,51
442		401922,55	2254170,39
443		401961,28	2254138,48
444		401984,82	2254121,92
445		401991,23	2254116,91
446		401995,84	2254112,95
447		401996,88	2254111,99
448		402010,77	2254092,86
449		402016,66	2254080,57
450		402017,82	2254075,68
451	402018,71	2254070,59	
452	402019,47	2254064,46	
453	402020,07	2254057,17	
454	402020,47	2254051,33	
455	402020,93	2254045,31	
456	401949,42	2253972,62	
ГПМ:09	429	401848,46	2253836,65
	457	401721,82	2254409,42
	458	401717,64	2254431,04
	459	401717,53	2254432,86
460	401717,39	2254457,82	

ГПМ:09	461	401716,80	2254483,03	
	462	401714,18	2254507,39	
	463	401713,31	2254530,52	
	464	401713,32	2254530,53	
	465	401712,34	2254550,27	
	466	401712,35	2254550,28	
	467	401711,90	2254557,88	
	468	401709,79	2254582,68	
	469	401709,12	2254607,75	
	470	401705,30	2254632,66	
	471	401704,18	2254657,51	
	472	401702,47	2254682,43	
	473	401701,19	2254707,34	
	474	401700,91	2254735,49	
	475	401700,86	2254742,79	
	476	401706,51	2254745,82	
	477	401706,28	2254748,65	
	478	401706,49	2254748,87	
	479	401705,55	2254761,79	
	480	401699,84	2254761,44	
	481	401698,05	2254787,48	
	482	401708,25	2254802,33	
	483	401858,14	2254817,09	
	484	401918,69	2254826,05	
	485	401956,01	2254832,54	
	486	402073,09	2254855,15	
	487	402107,48	2254857,58	
	488	402138,12	2254858,52	
	489	402143,72	2254857,90	
	490	402144,20	2254856,13	
	491	402144,85	2254853,24	
	492	402152,14	2254824,06	
	493	402115,77	2254785,68	
	494	401942,04	2254602,35	
	495	401927,67	2254616,20	
	496	401831,01	2254523,44	
	457	401721,82	2254409,42	
	497	401721,05	2254516,83	
	498	401773,33	2254519,79	
	499	401776,00	2254473,17	
	500	401723,71	2254470,19	
	ГПМ:10	497	401721,05	2254516,83
		501	400906,57	2255929,34
		502	400631,40	2255716,25
		503	400549,48	2255751,87
		504	400446,18	2255764,33
		505	400316,18	2255764,33
506		400211,10	2255758,99	
507		400111,37	2255744,74	
508		400034,79	2255757,21	
509		399961,77	2255791,05	
510		399879,85	2255832,01	
511		400594,34	2256341,92	
512		401027,14	2256661,95	
513		401051,77	2256680,16	
514		401230,84	2256833,65	
515		401291,37	2256885,53	
516	401475,15	2257050,02		

Изн. № подл.	Подпись и дата	Взам. Изн. №

Изм.	Кол.уч.	Лист	№	Подпись	Дата

№ 26-24Д от 23.05.2024 г.

ГПМ:10	517	401531,00	2257130,94
	518	401534,42	2257202,75
	519	401525,06	2257537,64
	520	401545,77	2257548,03
	521	401574,97	2257521,65
	522	401590,88	2257502,31
	523	401596,84	2257487,85
	524	401600,85	2257469,55
	525	401609,10	2257419,38
	526	401625,86	2257318,79
	527	401633,49	2257288,87
	528	401642,65	2257263,07
	529	401649,67	2257247,00
	530	401659,51	2257227,77
	531	401669,73	2257211,10
	532	401683,96	2257166,49
	533	401833,27	2256976,14
	534	401966,14	2256785,80
	535	401540,60	2256441,83
	536	401333,45	2256274,39
501	400906,57	2255929,34	
ГПМ:11	537	401165,44	2255491,49
	538	401095,88	2255523,95
	539	401011,08	2255560,42
	540	400909,86	2255588,69
	541	400842,39	2255616,96
	542	400782,21	2255657,08
	543	400722,03	2255688,99
	544	400645,30	2255708,60
	545	400928,33	2255932,10
	546	401341,71	2256264,03
	547	401549,34	2256430,75
	548	401972,80	2256770,77
	549	402009,27	2256706,95
	550	402056,11	2256585,41
	551	402060,63	2256565,82
	552	402063,70	2256542,78
	553	402063,38	2256515,10
	554	402058,94	2256492,18
	555	402048,73	2256468,26
	556	402036,26	2256450,70
	557	401993,30	2256411,46
	558	401807,98	2256265,17
	559	401813,85	2256257,74
	560	401820,99	2256248,70
	561	401824,48	2256244,29
	562	401830,34	2256236,88
	563	402021,43	2256387,64
	564	402058,85	2256422,01
	565	402068,02	2256434,10
	566	402072,59	2256437,30
	567	402089,10	2256448,68
	568	402094,30	2256452,50
	569	402107,24	2256463,87
	570	402111,86	2256472,00
571	402141,88	2256400,66	
572	402175,91	2256285,68	
573	402120,52	2256251,94	
574	401893,05	2256067,90	

ГПМ:11	575	401651,30	2255872,31
	576	401191,88	2255500,61
ГПМ:12	537	401165,44	2255491,49
	577	402988,09	2254365,14
	578	402960,91	2254361,33
	579	402948,09	2254387,89
	580	402909,07	2254448,58
	581	402767,36	2254604,67
	582	402636,10	2254717,36
	583	402627,95	2254707,39
	584	402693,64	2254652,66
	585	402708,63	2254639,89
	586	402659,67	2254612,26
	587	402596,18	2254663,22
	588	402612,11	2254684,45
	589	402567,77	2254718,89
	590	402560,57	2254706,11
	591	402526,33	2254712,67
	592	402362,55	2254773,17
	593	402286,43	2254821,97
	594	402221,75	2254855,42
	595	402177,92	2254866,98
	596	402162,82	2254870,07
	597	402125,66	2254871,83
	598	402072,20	2254867,65
	599	401997,56	2254855,41
	600	401912,00	2254840,46
	601	401915,88	2254841,85
	602	401831,07	2254830,91
	603	401713,09	2254820,29
	604	401647,74	2254817,78
	605	401614,34	2254820,72
	606	401418,55	2254855,21
	607	401396,69	2254856,68
608	401356,10	2254856,34	
609	401347,53	2254855,64	
610	401306,43	2254847,77	
611	401263,13	2254832,57	
612	401213,00	2254802,26	
613	401341,50	2254920,62	
614	401313,00	2254942,27	
615	401250,32	2254992,43	
616	401256,88	2255010,91	
617	401258,44	2255025,13	
618	401357,83	2255180,14	
619	401384,28	2255188,35	
620	401495,52	2255119,05	
621	401589,44	2255061,60	
622	401664,21	2255031,51	
623	401771,81	2255012,36	
624	401861,40	2255031,21	
625	401970,00	2255039,18	
626	402024,72	2255037,19	
627	402071,42	2255035,01	
628	402104,06	2255026,55	
629	402104,08	2255081,67	
630	402103,14	2255081,73	
631	402100,76	2255082,20	
632	402098,42	2255082,99	

Изн. № подл.	Подпись и дата	Взам. Изв. №

Изм.	Кол.уч.	Лист	№	Подпись	Дата

№ 26-24Д от 23.05.2024 г.

Лист

21

ГПМ:12	633	402096,23	2255084,06
	634	402094,17	2255085,43
	635	402092,33	2255087,03
	636	402089,01	2255090,78
	637	402083,41	2255097,35
	638	402083,23	2255098,55
	639	402078,95	2255103,30
	640	402076,10	2255104,23
	641	402078,55	2255106,27
	642	402083,46	2255106,95
	643	402088,94	2255111,88
	644	402087,39	2255112,28
	645	402062,31	2255116,29
	646	402063,71	2255135,74
	647	401997,84	2255136,97
	648	401915,77	2255134,51
	649	401915,28	2255241,22
	650	401930,20	2255233,98
	651	401959,01	2255218,34
	652	401979,37	2255209,88
	653	402034,30	2255172,81
	654	402055,38	2255163,39
	655	402084,21	2255153,79
	656	402099,99	2255152,23
	657	402099,97	2255154,08
	658	402099,99	2255156,25
	659	402085,05	2255157,73
	660	402056,83	2255167,13
	661	402036,24	2255176,32
	662	401981,28	2255213,42
	663	401960,73	2255221,96
	664	401929,99	2255238,65
	665	401915,14	2255245,79
	666	401915,12	2255251,28
	667	401933,50	2255244,49
	668	401884,78	2255262,49
	669	401825,51	2255280,73
	670	401746,87	2255308,08
	671	401626,05	2255336,58
	672	401555,00	2255367,54
	673	401502,95	2255398,13
	674	401459,64	2255430,04
	675	401370,74	2255482,47
	676	401282,97	2255481,33
	677	401199,77	2255487,03
	678	401661,35	2255859,65
	679	401890,28	2256044,46
	680	402136,83	2256243,49
	681	402181,28	2256269,70
682	402248,53	2256108,99	
683	402278,86	2256044,62	
684	402319,89	2255908,98	
685	402339,27	2255802,98	
686	402343,83	2255667,35	
687	402346,10	2255577,30	
688	402333,57	2255483,84	
689	402331,30	2255474,98	
690	402310,77	2255394,94	
691	402296,32	2255353,89	

ГПМ:12	692	402282,28	2255314,01
	693	402230,99	2255244,49
	694	402212,81	2255217,83
	695	402223,48	2255216,92
	696	402235,45	2255217,06
	697	402247,35	2255218,37
	698	402259,07	2255220,85
	699	402270,48	2255224,45
	700	402281,49	2255229,16
	701	402277,67	2255216,89
	702	402222,13	2255190,07
	703	402191,68	2255174,48
	704	402177,79	2255168,57
	705	402164,88	2255165,13
	706	402196,79	2255194,34
	707	402138,66	2255171,54
	708	402111,74	2255177,85
	709	402111,72	2255173,69
	710	402111,61	2255168,83
	711	402113,79	2255167,39
	712	402132,54	2255157,49
	713	402120,81	2255155,95
	714	402111,31	2255155,95
	715	402111,30	2255155,79
	716	402111,31	2255154,12
	717	402111,28	2255151,95
	718	402121,07	2255151,95
	719	402140,62	2255154,51
	720	402179,09	2255164,78
	721	402193,37	2255170,85
	722	402223,91	2255186,48
	723	402276,04	2255211,66
	724	402250,83	2255129,61
	725	402240,55	2255078,76
	726	402220,00	2255085,66
	727	402197,87	2255098,34
	728	402189,76	2255080,66
	729	402152,22	2255094,84
	730	402126,65	2255102,00
	731	402126,69	2255101,79
	732	402127,19	2255099,92
	733	402127,36	2255098,83
	734	402127,85	2255096,55
	735	402128,03	2255093,92
	736	402128,16	2255090,70
	737	402130,34	2255088,55
	738	402129,96	2255086,40
	739	402127,16	2255087,47
	740	402124,49	2255086,95
741	402123,29	2255085,03	
742	402115,26	2255083,16	
743	402108,04	2255081,73	
744	402107,59	2255081,70	
745	402107,65	2255025,62	
746	402116,67	2255023,28	
747	402150,46	2255020,68	
748	402172,57	2255034,53	
749	402203,64	2255049,86	
750	402231,69	2255045,72	

Инва. № подл.	Подпись и дата	Взам. Инв. №

Изм.	Кол.уч.	Лист	№	Подпись	Дата

№ 26-24Д от 23.05.2024 г.

Лист

22

ГПМ:12	751	402249,50	2255030,58	
	752	402280,86	2255025,66	
	753	402314,43	2254996,59	
	754	402352,67	2254931,76	
	755	402421,79	2254887,11	
	756	402475,72	2254860,61	
	757	402520,77	2254826,21	
	758	402553,96	2254806,40	
	759	402614,37	2254793,05	
	760	402621,08	2254800,81	
	761	402648,03	2254796,67	
	762	402728,42	2254708,18	
	763	402939,38	2254499,07	
	764	402994,00	2254404,11	
	765	403010,84	2254368,33	
	577	402988,09	2254365,14	
	766	402099,76	2255176,65	
	767	402099,64	2255180,17	
	768	402099,67	2255180,68	
	769	402090,33	2255182,87	
	766	402099,76	2255176,65	
	770	401971,32	2255413,35	
	771	401992,97	2255424,75	
	772	401997,40	2255434,50	
	773	402004,37	2255449,83	
	774	401994,11	2255466,92	
	775	401978,63	2255458,22	
	776	401975,87	2255456,67	
	777	401962,20	2255436,15	
	770	401971,32	2255413,35	
	ГПМ:13	778	402367,35	2256045,80
		779	402413,01	2256067,10
		780	402467,87	2256113,37
781		402535,26	2256157,05	
782		402598,05	2256200,01	
783		402642,33	2256212,57	
784		402689,22	2256238,81	
785		402711,70	2256281,77	
786		402779,77	2256344,56	
787		402853,14	2256396,78	
788		402928,49	2256425,86	
789		403046,14	2256433,79	
790		403183,95	2256420,42	
791		403223,61	2256388,70	
792		403249,39	2256345,07	
793		403242,12	2256293,52	
794		403223,61	2256248,58	
795		403078,34	2256271,13	
796		403010,93	2256273,11	
797		402930,95	2256215,61	
798		402447,33	2255954,59	
799		402441,38	2255864,04	
800		402453,28	2255790,01	
801		402467,16	2255753,00	
802		402465,83	2255719,95	
803		402455,92	2255714,66	
804		402420,23	2255717,97	

ГПМ:13	805	402400,40	2255743,74	
	806	402387,84	2255796,62	
	807	402373,96	2255862,05	
	808	402369,34	2255921,54	
	809	402364,71	2255991,60	
	778	402367,35	2256045,80	
	810	402861,15	2256486,60	
	811	402735,02	2256505,74	
ГПМ:14	812	402583,74	2256548,10	
	813	402444,57	2256602,56	
	814	402384,06	2256618,69	
	815	402304,08	2256648,60	
	816	402306,63	2256730,28	
	817	402335,03	2256938,12	
	818	402354,39	2257125,30	
	819	402358,26	2257209,21	
	820	402396,99	2257402,85	
	821	402413,77	2257547,43	
	822	402407,32	2257695,88	
	823	402438,72	2257839,42	
	824	402477,19	2257882,17	
	825	402555,65	2257966,14	
	826	403130,95	2257699,01	
	827	403072,62	2257380,34	
	828	403039,20	2257247,75	
	829	403151,79	2257283,55	
	830	403218,75	2257283,55	
	831	403319,90	2257246,51	
	832	403339,85	2257213,74	
	833	403368,35	2257099,76	
	834	403349,82	2256883,20	
	835	403339,85	2256782,04	
	836	403289,98	2256564,06	
	837	403275,74	2256485,70	
	838	403240,12	2256472,87	
	839	403113,32	2256504,22	
	840	403052,05	2256485,70	
	841	402976,54	2256465,75	
	810	402861,15	2256486,60	
	ГПМ:15	842	402298,05	2256650,91
		843	402253,38	2256668,06
		844	402118,34	2256710,28
845		402052,23	2256809,45	
846		401909,75	2256964,46	
847		401772,57	2257132,21	
848		401710,29	2257207,23	
849		401678,38	2257338,31	
850		401662,09	2257446,06	
851		401664,79	2257545,45	
852		401744,82	2257605,28	
853		401814,71	2257651,25	
854		401943,04	2257748,35	
855		402021,48	2257843,25	
856		402056,28	2257864,31	
857		402213,20	2257835,37	
858		402392,59	2257816,03	
859		402433,53	2257838,42	
860		402403,07	2257697,03	
861		402409,01	2257547,56	

Изн. № подл.	Подпись и дата	Взам. Изн. №

Изм.	Кол.уч.	Лист	№	Подпись	Дата

№ 26-24Д от 23.05.2024 г.

ГПМ:15	862	402392,09	2257404,16
	863	402354,07	2257210,44
	864	402348,57	2257120,34
	865	402332,11	2256957,45
	866	402301,66	2256731,57
	842	402298,05	2256650,91
ГПМ:16	867	403301,65	2254912,62
	868	402821,12	2254942,71
	869	402759,87	2254958,45
	870	402737,66	2254977,38
	871	402733,14	2255004,95
	872	402736,02	2255027,02
	873	402769,14	2255053,04
	874	402760,94	2255082,22
	875	402788,29	2255126,90
	876	402819,29	2255172,49
	877	402884,95	2255181,61
	878	402948,77	2255167,02
	879	402998,93	2255115,04
	880	403059,11	2255090,42
	881	403204,09	2255084,95
	882	403267,92	2255084,04
ГПМ:17	867	403301,65	2254912,62
	883	403614,17	2255166,01
	884	403575,62	2255048,45
	885	403531,85	2254894,35
	886	403307,54	2254913,50
	887	403286,57	2255058,48
ГПМ:18	888	403278,49	2255087,71
	883	403614,17	2255166,01
ГПМ:18	889	403682,62	2255252,76
	890	403275,37	2255095,51

ГПМ:18	891	403165,30	2255258,17
	892	403292,95	2255283,70
	893	403445,01	2255320,17
	894	403517,26	2255337,50
	895	403530,94	2255312,88
	896	403601,15	2255274,58
	889	403682,62	2255252,76
	897	403814,35	2254847,01
	898	403546,41	2254891,58
ГПМ:19	899	403602,43	2255096,99
	900	403625,77	2255162,35
	901	403673,04	2255193,28
	902	403731,40	2255224,21
	903	403724,64	2255253,80
	904	403625,44	2255283,57
	905	403535,57	2255326,17
	906	403473,71	2255432,38
	907	403466,12	2255550,26
	908	403482,94	2255652,21
	909	403487,60	2255710,19
	910	403519,48	2255786,61
	911	403591,26	2255759,18
	912	403665,37	2255730,00
	913	403706,80	2255737,01
	914	403713,22	2255771,44
	915	403701,55	2255818,12
	916	403708,69	2255842,05
	917	403732,44	2255854,25
918	404059,20	2255633,04	
897	403814,35	2254847,01	

г) Вид разрешенного использования образуемых земельных участков, предназначенных для размещения линейных объектов и объектов капитального строительства, проектируемых в составе линейного объекта, а также существующих земельных участков, занятых линейными объектами и объектами капитального строительства, входящими в состав линейных объектов, в соответствии с проектом планировки территории

Вид разрешенного использования образуемых земельных участков, предназначенных для размещения линейного объекта и объектов капитального строительства, проектируемых в составе линейного объекта, в соответствии с проектом планировки территории указан в таблице 1.

Существующих земельных участков, занятых линейными объектами и объектами капитального строительства, входящими в состав линейных объектов в границах проекта планировки территории отсутствуют.

Взам. Инв. №	
Подпись и дата	
Инв. № подл.	

Изм.	Кол.уч.	Лист	№	Подпись	Дата	№ 26-24Д от 23.05.2024 г.	Лист
							24